

www.sln-saneerauspalvelu.fi

Ahertajantie 4, 57230 Savonlinna

p.044-9788498


janne.jyrkinen@sln-saneerauspalvelu.fi

Ahertajantie 4, 57230 Savonlinna

p.044-9788498

janne.jyrkinen@sln-saneerauspalvelu.fi

## PIIPUN PELTIEN MITOITUSOHJE

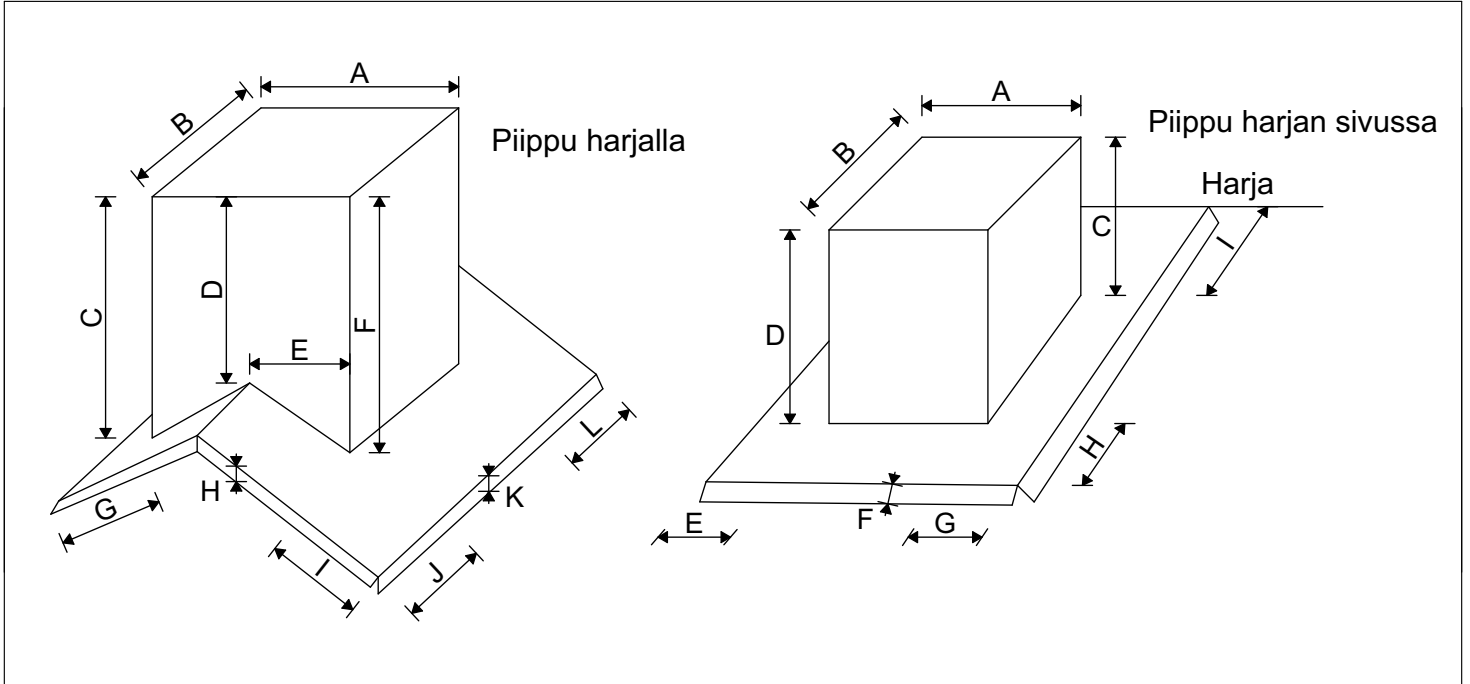

Piipun peltien mitat:

Piippu harjalla

Piippu harjan sivussa

A: \_\_\_\_\_ cm

G: \_\_\_\_\_ cm

B: \_\_\_\_\_ cm (Mitta poimun päältä)

H: \_\_\_\_\_ cm (Mitta poimun päälle)

C: \_\_\_\_\_ cm (Mitta poimun päältä)

I: \_\_\_\_\_ cm (Mitta poimun päälle)

D: \_\_\_\_\_ cm

J: \_\_\_\_\_ cm

E: \_\_\_\_\_ cm

K: \_\_\_\_\_ cm

F: \_\_\_\_\_ cm

Katon materiaali:

Peltikatto

Huopakatto

Tiilikatto

Piipun pellin väri: \_\_\_\_\_

Piipun hattu?  Kyllä  Ei Väri: \_\_\_\_\_

Piipun päällä olevan betonilenssin mitat

Leveys (L): \_\_\_\_\_ cm


Pituus (P): \_\_\_\_\_ cm

Betonilenssin paksuus: \_\_\_\_\_ cm

Mitta piipun reunasta hormien väliin:

A1 \_\_\_\_\_ cm

A2 \_\_\_\_\_ cm

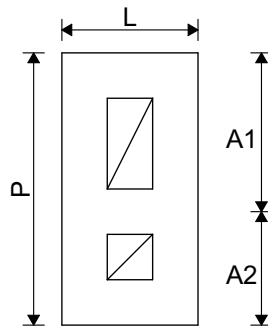

Hormireikien lukumäärä:

- 1  
 2  
 3  
 4  
 muu, mikä? \_\_\_\_\_

Asiakkaan nimi: \_\_\_\_\_

Osoite: \_\_\_\_\_

Puhelinnumero: \_\_\_\_\_

Tilauspäivä: \_\_\_\_\_

Viite / merkki: \_\_\_\_\_